


MAPA DO CELÓW PROJEKTOWYCH
SKALA 1:500
Sekcje mapy: 6.1232904.31

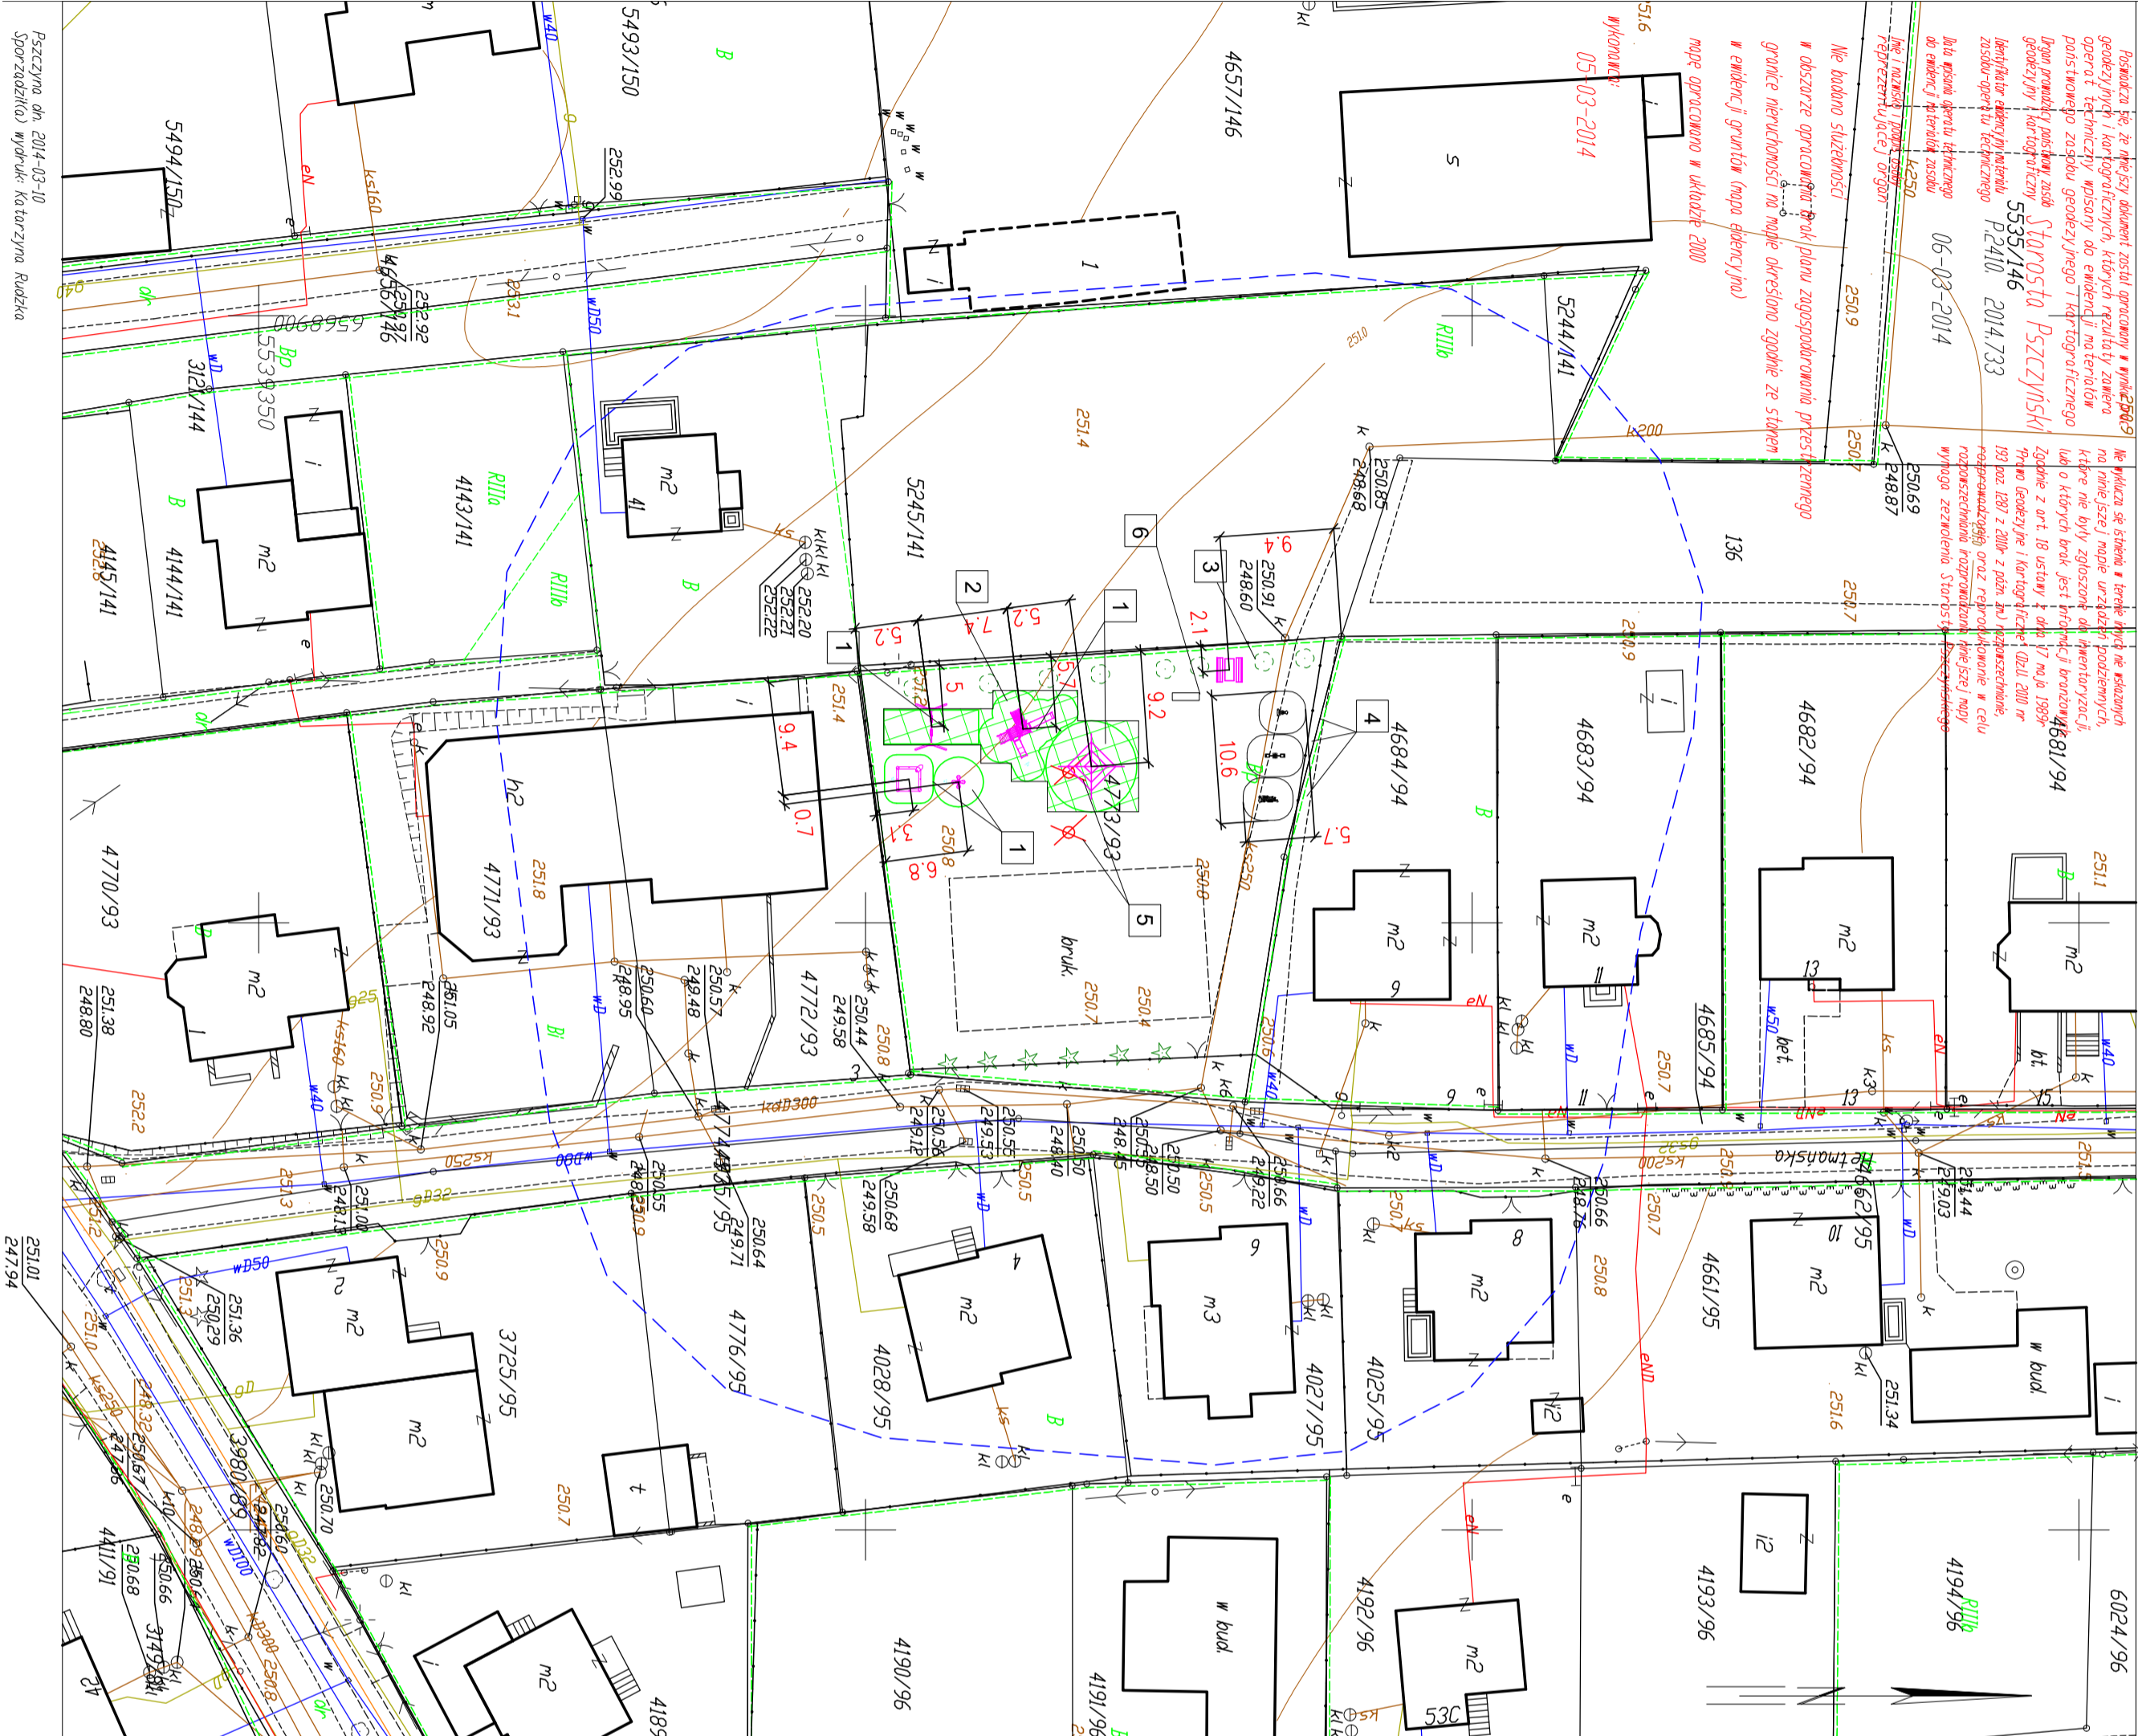


PLAC ZABAW
skala 1:500
PSZCZYNA, ul. Hetmańska
działka nr 4773/93

LEGENDA:

- 1 PROJEKTOWANE URZĄDZENIA ZABAWOWE SZT. 5 (patrz rys. PLANIARZA WYMIAROWA)

urządzenie zabawowe

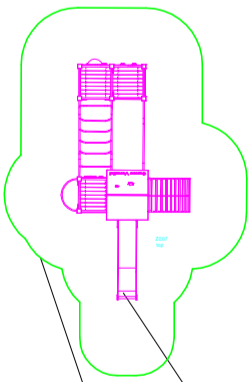

strefa bezpieczeństwa urządzenia

- 2 NAWIERZCHNIE BEZPIECZNE POD URZĄDZENIAMI, DOBRANE STOSOWNIE DO WYSOKOŚCI UPADKOWYCH URZĄDZEŃ



AŻUROWE GUMOWE MATY NAWIERZCHNI BEZPIECZNEJ NA WYPOZIOMOWANYM ISTNIEJĄCYM PODŁOŻU TRAWIASTYM
pow. całkowita 122,5m²

- 3 PROJEKTOWANY BETONOWY ŁAWO-STÓŁ Z SZACHOWNICAMI szt. 1

- 4 OBSZAR ZAREZERWOWANY - URZĄDZENIA SIŁOWNI ZEWNĘTRZNEJ REALIZACJA ETAP II

- 5 ISTNIEJĄCE STAŁOWE SŁUPY DO PIŁKI SIATKOWEJ Z FUNDAMENTAMI szt. 2 - DO LIKWIDACJI

- 6 REGULAMIN PLACU ZABAW

--- GRANICE OPRACOWANIA GEODEZYJNEGO

± 251,0 = POZIOM NAWIERZCHNI BEZPIECZNEJ PLACU ZABAW
(t.j. POZIOM AŻUROWEJ MATY GUMOWEJ) DOPASOWAĆ DO POZIOMU ISTNIEJĄCEGO TERENU

FUNDAMENTY URZĄDZEŃ WYKONAĆ ZGODNIE Z DOKUMENTACJĄ PRODUCENTA URZĄDZEŃ.

WYMIARY POTWIERDZIĆ NA NA BUDOWIE

OŚWIADCZAM, ŻE NINIEJSZY PROJEKT ZAGOSPODAROWANIA TERENU ZOSTAŁ SPORZĄDZONY NA KOPII MAPY DO CELÓW PROJEKTOWYCH

		"KONSTRUKCJE" - BIURO INŻYNIERSKIE 32-087 Zabok ul. Dr. Filiksa Grochowskiego 8 kom. 502 249 006 e-mail: andrzejbulak@o2.pl	
Nazwa projektu: PROJEKT MODERNIZACJI I DOPOSĄŻENIA PLACU ZABAW		ul. Hetmańska PSZCZYNA	
Adres obiektu:		PSZCZYNA	
Inwestor:		MORIS w PSZCZYŃNIE 43-200 PSZCZYNA ul. Basztyowa 4	
Projektant: mgr inż. Andrzej Bulak		Branża: A	
Uprawnienie: mgr inż. arch. Tomasz Moskaiewicz		Skala: 1:500	
Nr rysunku: PROJEKT ZAGOSPODAROWANIA TERENU		Nr rysunku: 01	