


Województwo: śląskie  
Powiat: pszczyński  
Jednostka ewidencyjna: Pszczyna (M) 241005\_4  
Obręb: Pszczyna 0001  
Arkusz: 1  
Działka: 4109/320, 4110/320

MAPA DO CELÓW PROJEKTOWYCH

SKALA 1:500

Sekcje mapy: 6.123.29.03.4.1; 6.123.29.03.4.2

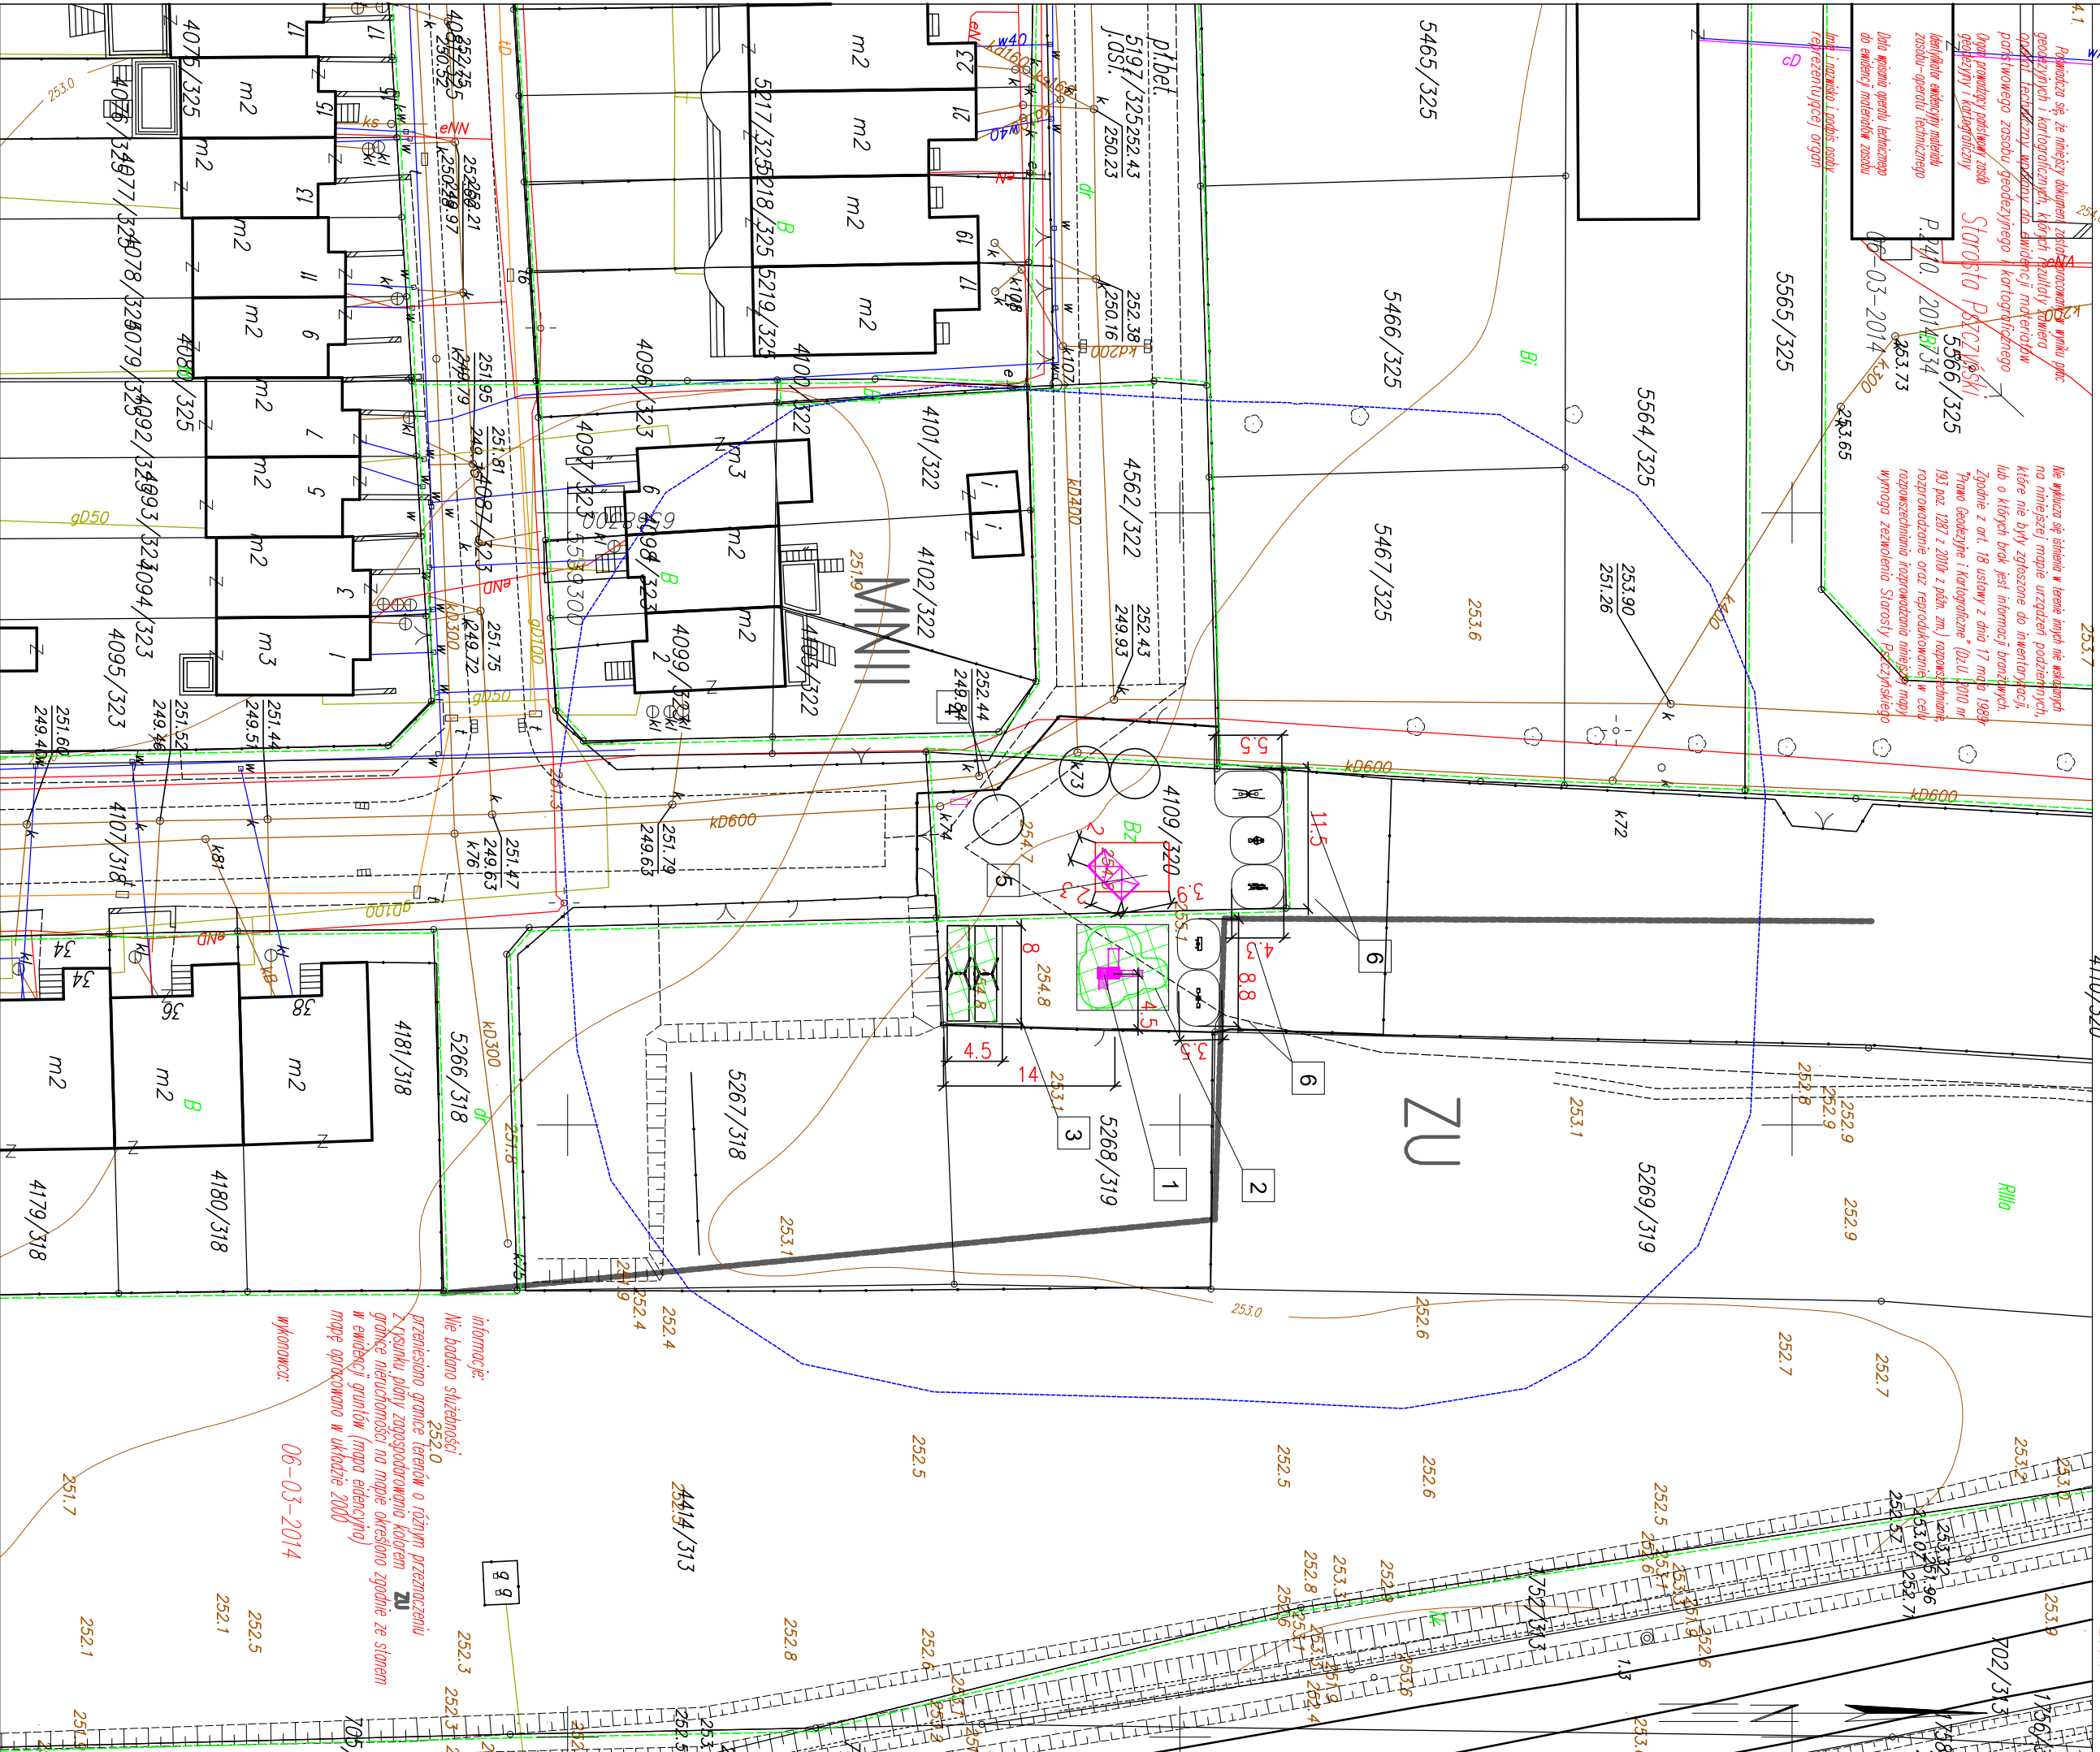

PLAC ZABAW

skala 1:500


PSZCZYNA, ul. Maków

działka nr 4109/320 i 4110/320

LEGENDA:

1 URZĄDZENIA ZABAWOWE (patrz rys. PLANBSZA WYMIAROWA)

urządzenie zabawowe

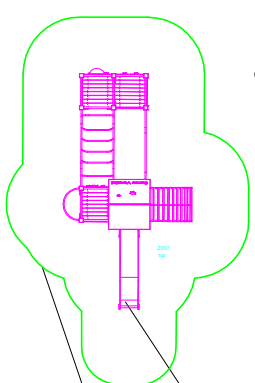

strefa bezpieczeństwa urządzenia

NAWIERZCHNIE BEZPIECZNE POD URZĄDZENIAMI, DOBRANE STOSOWNIE DO WYSOKOŚCI UPADKOWYCH URZĄDZEŃ  
AZUROWE GUMOWE MATY NAWIERZCHNI BEZPIECZNEJ  
NA WYPOZIOMOWANYM ISTNIEJĄCYM PODŁOŻU TRAWIASTYM  
pow. całkowita 88,5 m<sup>2</sup>

2	powierzchnia 52,5m <sup>2</sup>
3	powierzchnia 36,0m <sup>2</sup>

4 PROJEKTOWANATABLICA INFORMACYJNA - REGULAMIN PLACU ZABAW SZT. 1

5 PROJEKTOWANE ZADASZENIE NAD ISTNIEJĄCĄ PIAKOWNICĄ  
szt. 1 - ETAP I  
szt. 1 - ETAP II

6 URZĄDZENIA SIŁOWNI ZEWNĘTRZNEJ  
REALIZACJA ETAP II

7 ISTNIEJĄCE URZĄDZENIE PLACU ZABAW  
DOPOSAŻONE W NAW. BEZPIECZNĄ, patrz

ISTNIEJĄCE URZĄDZENIE PLACU ZABAW BEZ ZMIAN

GRANICE OPRACOWANIA GEODEZYJNEGO

± 254.8 = POZIOM GÓRY NAWIERZCHNI PLACU ZABAW  
(tj. AZUROWEJ MATY GUMOWEJ) DOPASOWAĆ DO ISTNIEJĄCEGO  
POZIOMU PLACU ZABAW

FUNDAMENTY URZĄDZEŃ WYKONAĆ ZGODNIE Z DOKUMENTACJĄ PRODUCENTA  
URZĄDZEŃ.

WYMIARY POTWIERDZIĆ NA NA BUDOWIE

OŚWIADECZAM, ŻE NINIEJSZY PROJEKT ZAGOSPODAROWANIA TERENU  
ZOSTAŁ SPORZĄDZONY NA KOPII MAPY DO CELÓW PROJEKTOWYCH

"KONSTRUKCJE" - BIURO INŻYNIERSKIE 32-087 Zielona ul.Dr.Falkusa Gocimowskiego 8 kom. 502 249 035 e-mail: andrzejbulak@o2.pl	
Nazwa projektu: PROJEKT MODERNIZACJI I DOPOSAŻENIA PLACU ZABAW	
Adres obiektu: ul. Maków PSZCZYNA	
Inwestor: MORIS W PSZCZYŃNIE 43-200 PSZCZYŃNA ul. Baszowa 4	
Projektant/mgr inż. Andrzej Bulak	
Sprawdz. mgr inż. Tomasz Moskaiewicz	
Tytuł projektu: PROJEKT ZAGOSPODAROWANIA TERENU	
Faza projektu: PB+W	
Skala: 1:500	
Nr projektu: 01	