RZUT SUTEREN

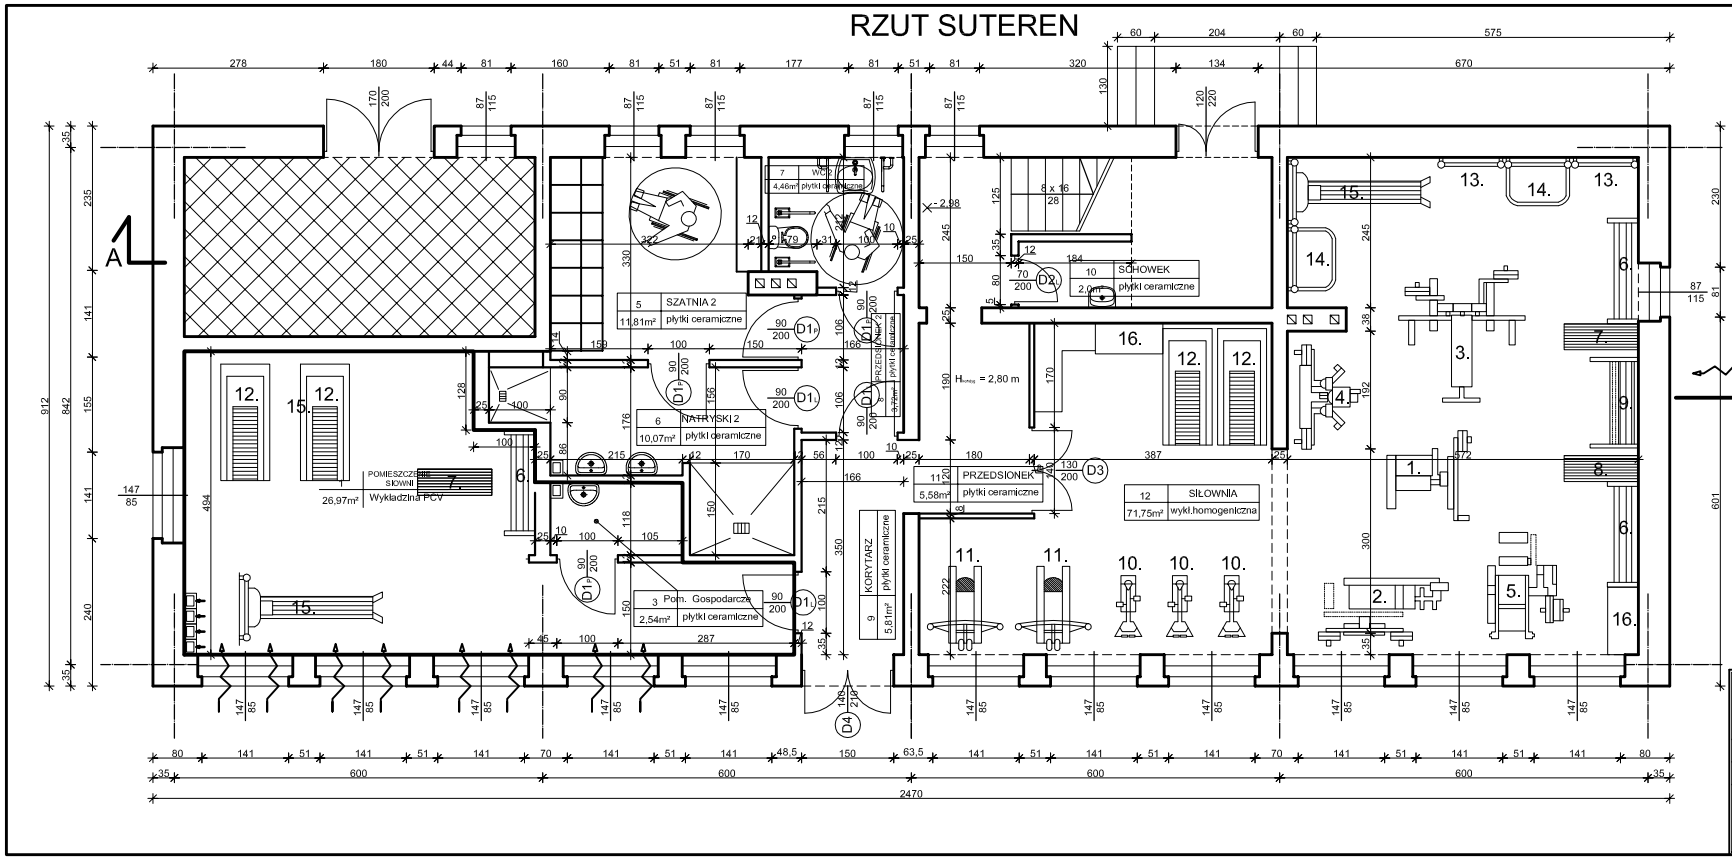

1 - STACJA BICEPSÓW
2 - APARAT "PULL-OVER"
3 - APARAT LATISSIMUS
4 - STACJA MIĘŚNI PIERSIOWYCH
5 - STACJA NÓG
6 - STAJAK DO SZTANGIELEK
7 - ŁAWKA DO WYCISKANIA (REGULOWANA)
8 - ŁAWKA UNIWERSALNA
9 - STOJAK DO HANTLI
10 - ERGOMETR ROWEROWY
11 - APARAT DO WIOSŁOWANIA
12 - BIEŻNIA MECHANICZNA
13 - DRABINKI
14 - PAŁĄK DO PODCIĄGANIA SIĘ MOCOWANY DO DRABINEK
15 - ŁAWKA DO ĆWICZEŃ MIĘŚNI BRZUCHA DO ZAWIESZANIA
16 - SZAFKA NA SPRZĘT

TYTUŁ INWESTYCJI		NAZWISKO	UPRAW.	DATA	PODPIS
Remont budynku zaplecza M.K.S Iskra w Pszczynie	obrębu	mgr Daniel ANDRUSZKO	—	IV 2012	
PROJEKTANT		arch. inż. Dariusz MAJER	67/10	IV 2012	
RZUT SUTEREN					
OBIEKT: Magaz.Klub Sportowy "Iskra" Ul. Bogdanowicz 4 Ex200 Pszczyna		SKALA 1:50		NR RYSUNKU 6	
INWESTOR: MOSiS Pszczyna ul. Bogdanowicz 4 43-200 Pszczyna					

"KOSZT-BUD"
Dariusz MAJER
44-196 KNURÓW
UL. GEN. J. ZIĘTKA 18c/12
KOSZT-BUD
ZAKŁAD USŁUG PROJEKTOWO-KOSZTORYSOWYCH I NADZORU INWESTORSKIEGO
Dariusz Majer