




teren zarezerwowany
"Słownia Zewnętrzna"
REALIZACJA ETAP II

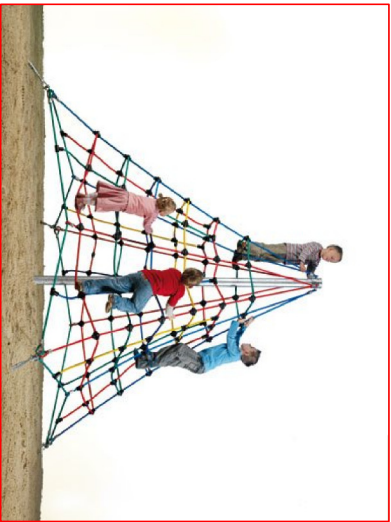

STÓŁ DO GRY W SZACHY

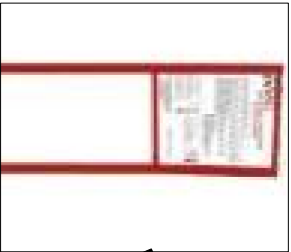

PIRAMIDA h=3m. W. UPAD. = 1.5m

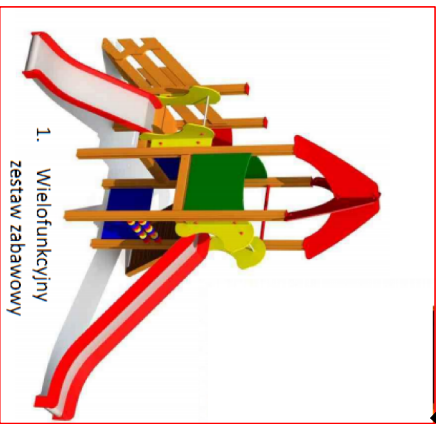


1. Wielofunkcyjny zestaw zabawowy

ZESTAW - DWIE ZJEŻDŻALNIE
h=1.2m i h=1.5m. W. UPAD.=1.5m




2. Huśtawka podwójna z dwoma siedziskami: koszykowymi


HUŚTAWKA PODWÓJNA
W. UPAD.=1.35m
SIEDZISKO PŁASKIE+KOSZYK

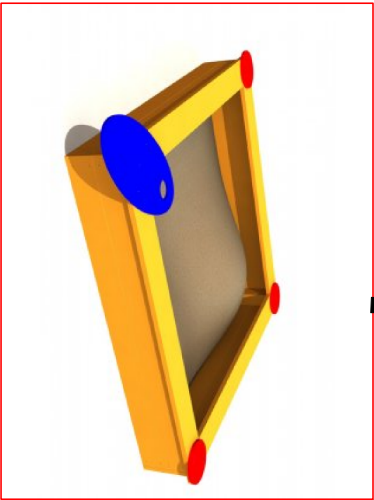

PIASKOWNICA DREWNIANA 2x2m

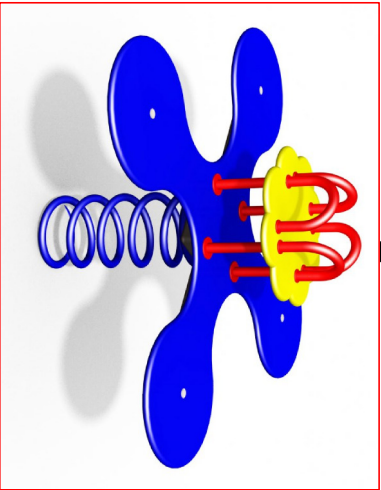

BUJAK KWIATEK 4 osob.
W.UPAD.=1.0m

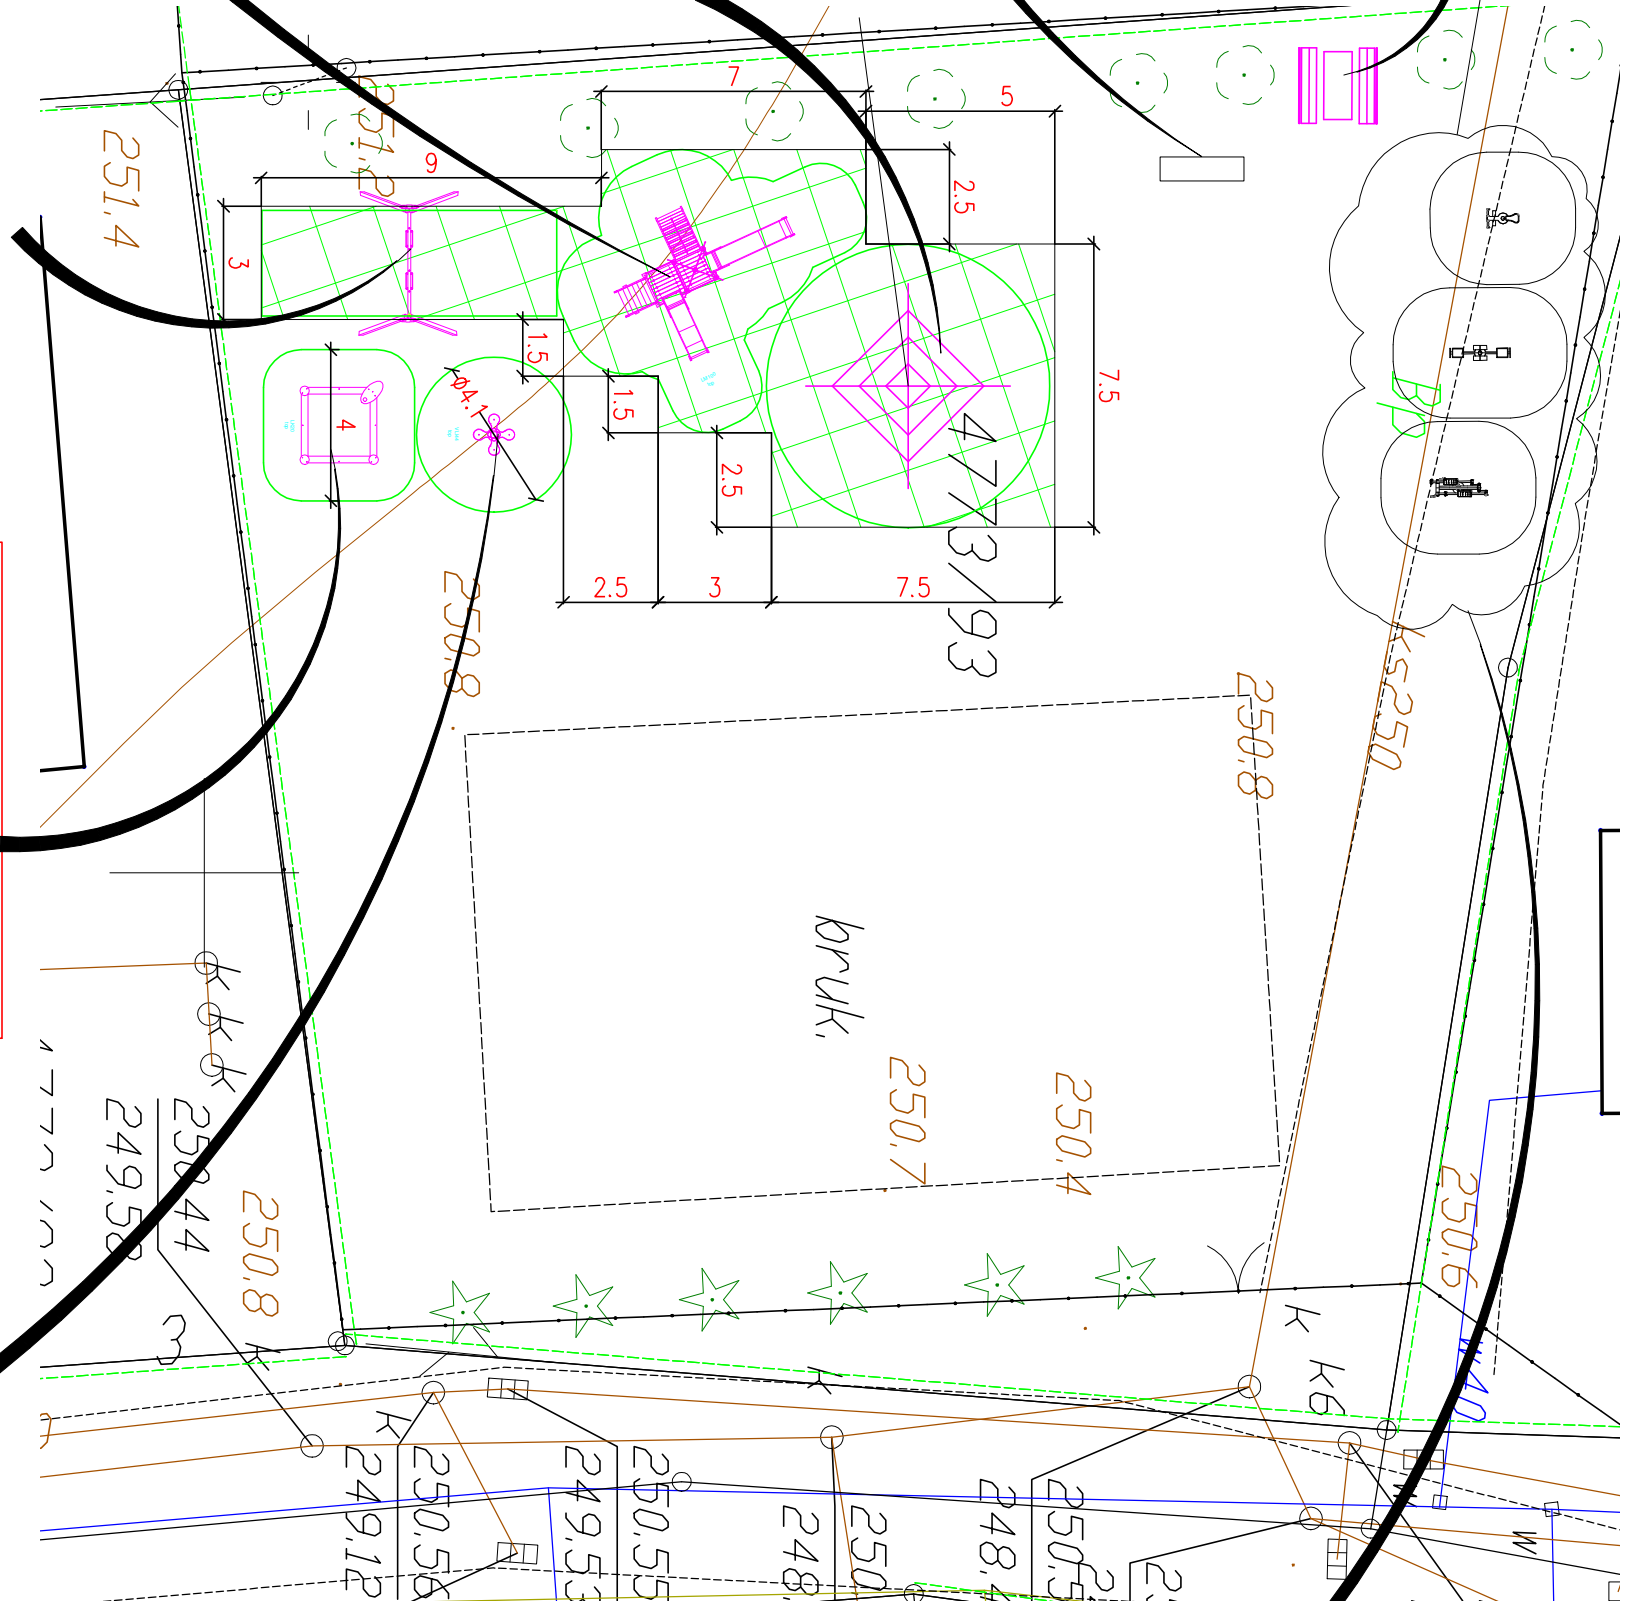

URZĄDZENIA SIŁOWNI ZEWNĘTRZNEJ
REALIZACJA - ETAP II

FUNDAMENTY URZĄDZEŃ WYKONAĆ
ZGODNIE Z DOKUMENTACJĄ
PRODUCENTA.

WYMIARY POTWIERDZIĆ NA BUDOWIE

"KONSTRUKCJE" - BIURO INŻYNIERSKIE
32-087 Zielonki ul.Dr Feliksa Górczowskiego 8
kom. 502 249 036 e-mail: andrzejbulak@o2.pl

PROJEKT MODERNIZACJI I DOPOSAŻENIA
PLACU ZABAW

Nazwa projektu:	ul Hetmańska	Faza projektu:	PB+W
Adres obiektu:	PSZCZYNA	Projektant:	A
Inwestor:	MORIS w PSZCZYŃNIE	Sprawił:	1:200
Projektant:	mgr inż. Andrzej Bulak		
Sprawił:	mgr inż.arch. Tomasz Moskałowicz		
	32/04/SŁOKK/II		
Tytuł rysunku:	PLANSZA WYMIAROWA	Nr rysunku:	02