

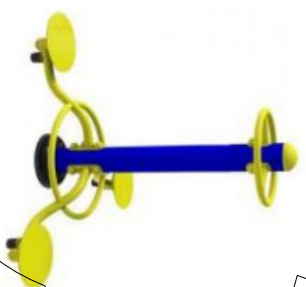


URZĄDZENIA SIŁOWNI ZEWNĘTRZNEJ REALIZACJA PROJEKTU W II ETAPIE

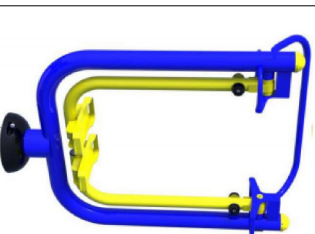


*istniejącą huśtawka
na sprężynie*

ETAP I

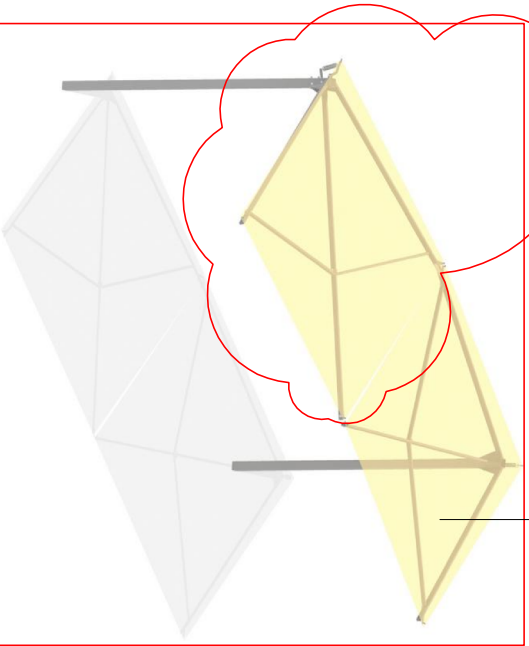

KONSTRUKCJA ZADASZENIA
ISIN, PIASTOWNIC
ZADASZ 2 x 2m - REALIZACJA ETAP I
(ZADASZ 2 x 2m - REALIZACJA ETAP II)

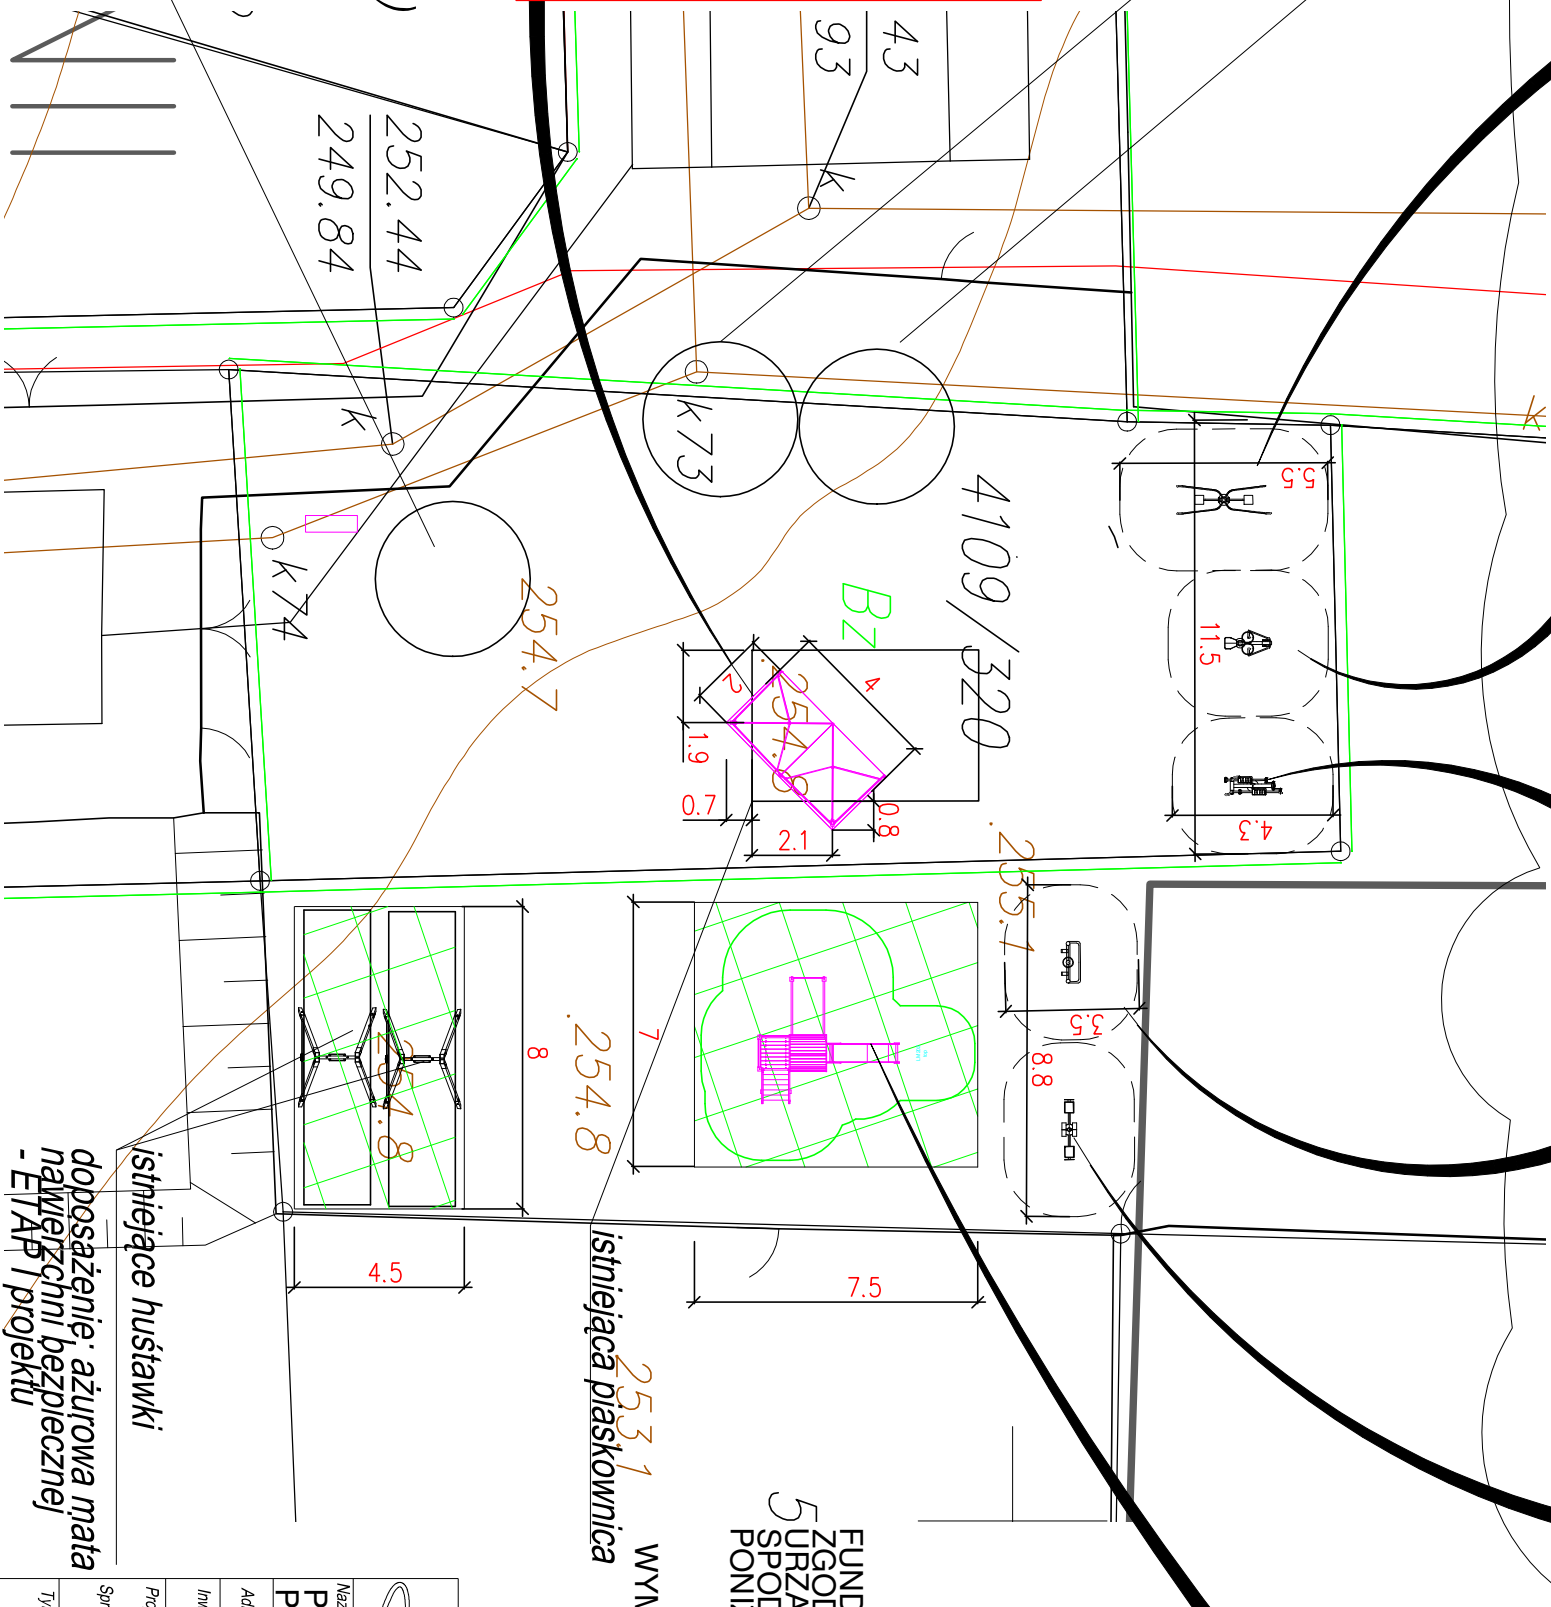


ZESTAW - ZJEŻDŻALNIA+ŚCIANKA
WSPINACZKOWA. W. UPAD.= 1.92m
- REALIZACJA ETAP I



FUNDAMENTY URZĄDZEŃ WYKONAĆ ZGODNIE Z DOKUMENTACJĄ PRODUCENTA URZĄDZENI. SPODY FUNDAMENTÓW WYKONAĆ MIN. 100cm PONIŻEJ POZIOMU TERENU.

WYMIARY POTWIERDZIĆ NA BUDOWIE

	"KONSTRUKCJE" - BIURO INŻYNIERSKIE 32-087 Zielonki ul.Dr. Feliksa Grochowskiego 8 kom. 502 249 036 e-mail: andrzejbulak@o2.pl	
	Nazwa projektu: PROJEKT MODERNIZACJI I DOPOSAŻENIA PLACU ZABAW	
Adres obiektu: ul.Maków PSZCZYNA		Inwestor: MORIS w PSZCZYNIE 43-200 PSZCZYNA ul. Basztowa 4
Projektował: mgr inż. Andrzej Bulak UAN-Upr. 85/86 mgr inż.arch. Tomasz Moskalewicz 32/04/SŁOKK/II		Branża: A
Sprawił: Tytuł rysunku: PLANSZA WYMIAROWA		Skala: 1:200
		Nr rysunku: 02