



Elewacja Południowa

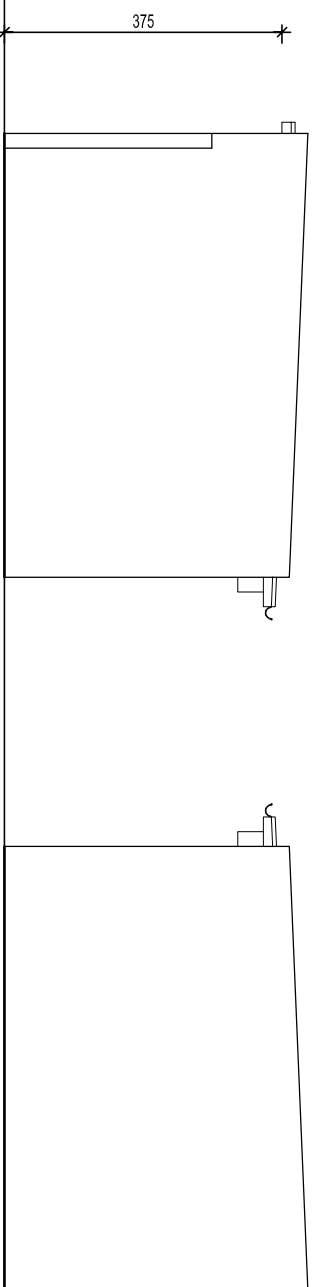


Elewacja Północna

Elewacja wschodnia

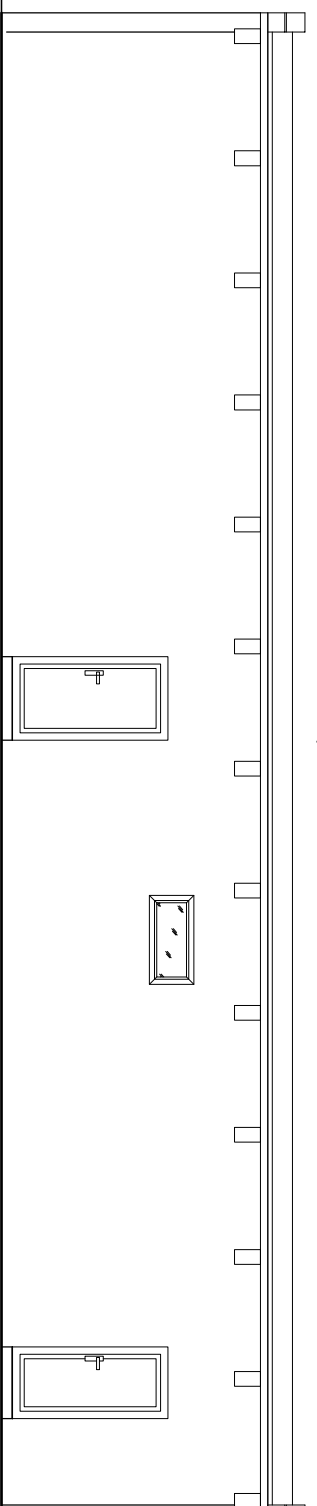

Elewacja zachodnia

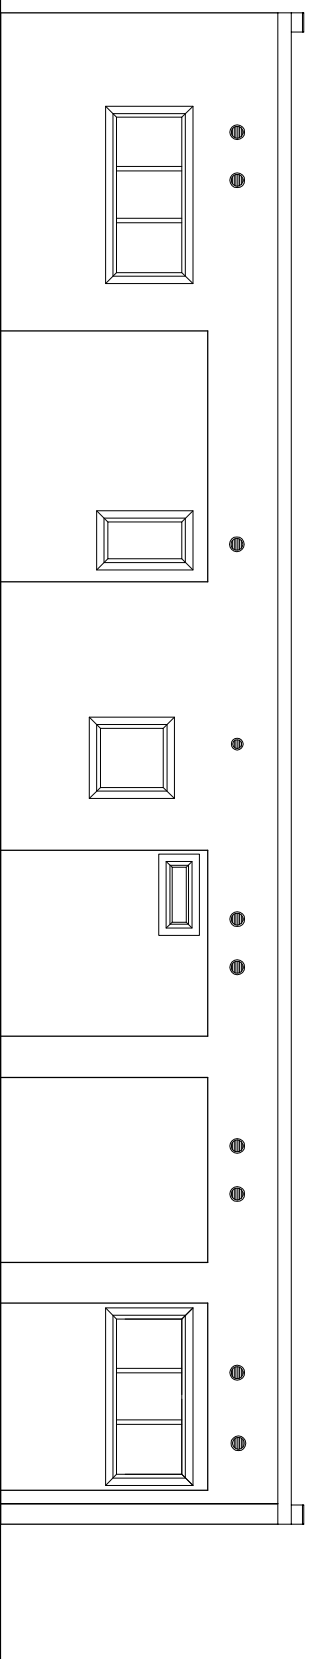

Projektował:	mgr inż. Tomasz Wroński	Nr. urz.:	234/81/220/91	Podpis:
Inwestor:	MORIS Pszczyzna ul. Boszowa 4	Skala:	1:100	
Inwestycja:	Inwentaryzacja budynku klubu sportowego w Wielkiej ul. Mleczno	Data:	11.2013r.	
Temat:	Inwentaryzacja - elewacje	Nr. rys.:	I-02	